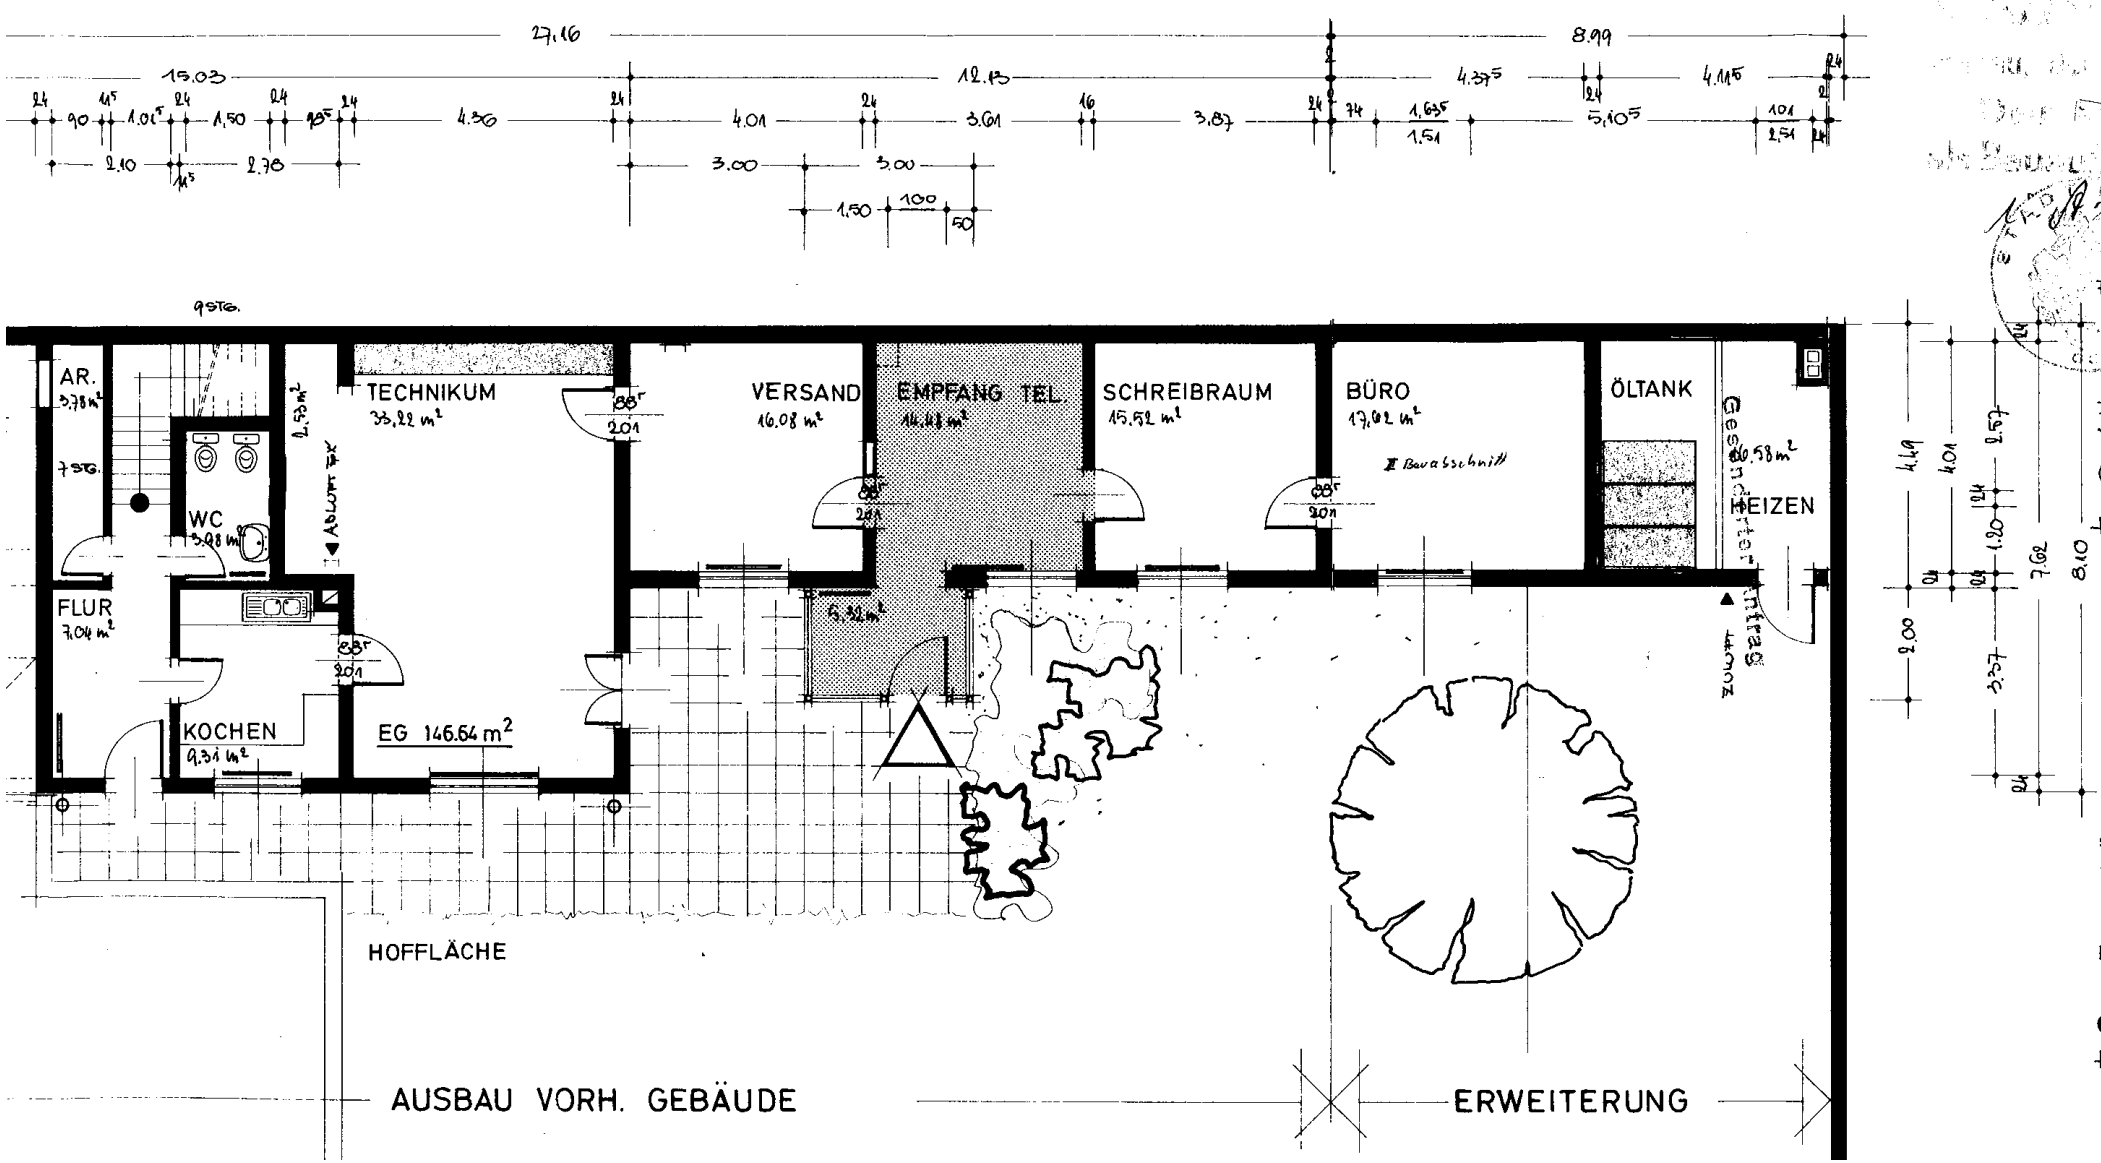
27.16
8.99
15.03
12.13
4.37⁵
4.11⁵
4.30
4.01
3.01
3.87
1.63⁵
1.51
5.10⁵
2.10
2.70
3.00
3.00
1.50
100
50
9 STG.
AR.
3.78 m²
7 STG.
WC
3.08 m²
FLUR
7.04 m²
KOCHEN
9.31 m²
ABLUFT TK
2.53 m²
TECHNIKUM
33.22 m²
2.01
VERSAND
16.08 m²
EMPFANG TEL.
14.41 m²
2.11
5.32 m²
SCHREIBRAUM
15.52 m²
BÜRO
17.02 m²
2.01
Bauabschnitt
ÖLTANK
HEIZEN
EG 146.64 m²
HOFFLÄCHE
AUSBAU VORH. GEBÄUDE
ERWEITERUNG